

Управление федеральной службы государственной регистрации, кадастра и картографии по Самарской области  
полное наименование органа регистрации прав

Выписка из Единого государственного реестра недвижимости об основных характеристиках и зарегистрированных правах на объект недвижимости

Сведения об основных характеристиках объекта недвижимости

В Единый государственный реестр недвижимости внесены следующие сведения:

Раздел 1 Лист 1

Помещение	
вид объекта недвижимости	
Лист № 1 раздела 1	Всего листов раздела 1: 1
Всего разделов: 3	Всего листов выписки: 13
13.07.2021 г.	
Кадастровый номер:	63:09:0101162:1759
Номер кадастрового квартала:	63:09:0101162
Дата присвоения кадастрового номера:	14.10.2009
Ранее присвоенный государственный учетный номер:	Инвентарный номер 370712; Кадастровый номер 63:09:0101162:577:37/1
Местоположение:	Самарская область, г. Тольятти, Автозаводский район, бульвар Луначарского, д.19, пом.Б/Н (1001)
Площадь:	1721.5
Назначение:	Нежилое помещение
Наименование:	Нежилое помещение
Номер, тип этажа, на котором расположено помещение, машино-место	Этаж № 1, Этаж № 2
Вид жилого помещения:	данные отсутствуют
Кадастровая стоимость, руб:	9221152
Кадастровые номера иных объектов недвижимости, в пределах которых расположен объект недвижимости:	63:09:0101162:700
Виды разрешенного использования:	данные отсутствуют
Сведения об отнесении жилого помещения к определенному виду жилых помещений специализированного жилищного фонда, к жилым помещениям наемного дома социального использования или наемного дома коммерческого использования:	данные отсутствуют
Статус записи об объекте недвижимости:	Сведения об объекте недвижимости имеют статус "актуальные, ранее учтенные"
Особые отметки:	данные отсутствуют
Получатель выписки:	Манокова Виктория Александровна, действующий(ая) на основании документа "" Самарское область

полное наименование должности	подпись	инициалы, фамилия
-------------------------------	---------	-------------------

М.П.

Выписка из Единого государственного реестра недвижимости об основных характеристиках и зарегистрированных правах на объект недвижимости  
Сведения о зарегистрированных правах

Помещение			
вид объекта недвижимости			
Лист № 1 раздела 2	Всего листов раздела 2: 1	Всего разделов: 3	Всего листов выписки: 13
13.07.2021г.			
Кадастровый номер:		63:09:0101162:1759	


1	Правообладатель (правообладатели):	1.1	государственное бюджетное общеобразовательное учреждение Самарской области "Лицей № 57 (Базовая школа Российской академии наук)" (ГБОУ СО "Лицей № 57 (Базовая школа РАН)", ИНН: 6321047650
2	Вид, номер, дата и время государственной регистрации права:	2.1	Оперативное управление 63:09:0101162:1759-63/461/2021-4 28.05.2021 14:21:09
4	Ограничение прав и обременение объекта недвижимости:	не зарегистрировано	
1	Правообладатель (правообладатели):	1.2	Самарская область
2	Вид, номер, дата и время государственной регистрации права:	2.2	Собственность 63:09:0101162:1759-63/461/2021-3 21.05.2021 15:20:07
4	Ограничение прав и обременение объекта недвижимости:	не зарегистрировано	
5	Заявленные в судебном порядке права требования:	данные отсутствуют	
6	Сведения о возражении в отношении зарегистрированного права:	данные отсутствуют	
7	Сведения о наличии решения об изъятии объекта недвижимости для государственных и муниципальных нужд:	данные отсутствуют	
8	Сведения о невозможности государственной регистрации без личного участия правообладателя или его законного представителя:	данные отсутствуют	
9	Правопритязания и сведения о наличии поступивших, но не рассмотренных заявлений о проведении государственной регистрации права (перехода, прекращения права), ограничения права или обременения объекта недвижимости, сделки в отношении объекта недвижимости:	Представлены документы на государственную регистрацию: Право: Реестровая запись	

полное наименование должности	подпись	инициалы, фамилия
-------------------------------	---------	-------------------

М.П.

Выписка из Единого государственного реестра недвижимости об основных характеристиках и зарегистрированных правах на объект недвижимости  
 План расположения помещения, машино-места на этаже (плане этажа)


Помещение			
вид объекта недвижимости			
Лист № 1 раздела 5	Всего листов раздела 5: 11	Всего разделов: 3	Всего листов выписки: 13
13.07.2021г.			
Кадастровый номер: 63:09:0101162:1759		Номер этажа (этажей): 1	

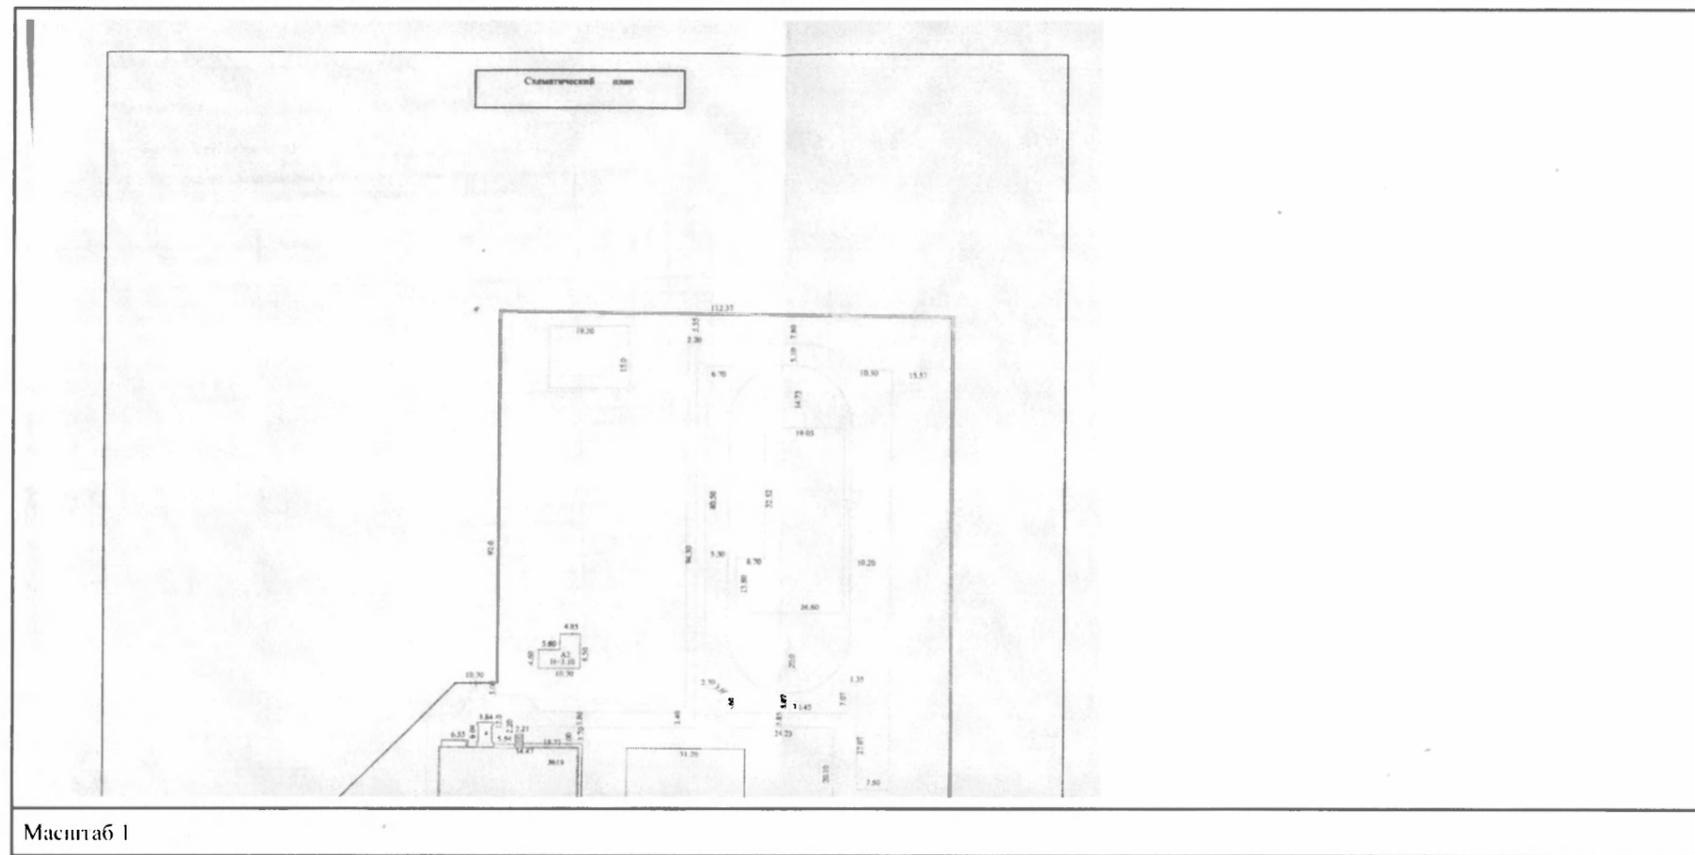

полное наименование должности	подпись	инициалы, фамилия
-------------------------------	---------	-------------------

М.П.


Помещение			
вид объекта недвижимости			
Лист № 2 раздела 5	Всего листов раздела 5: 11	Всего разделов: 3	Всего листов выписки: 13
13.07.2021г.			
Кадастровый номер: 63:09:0101162:1759		Номер этажа (этажей): 1	

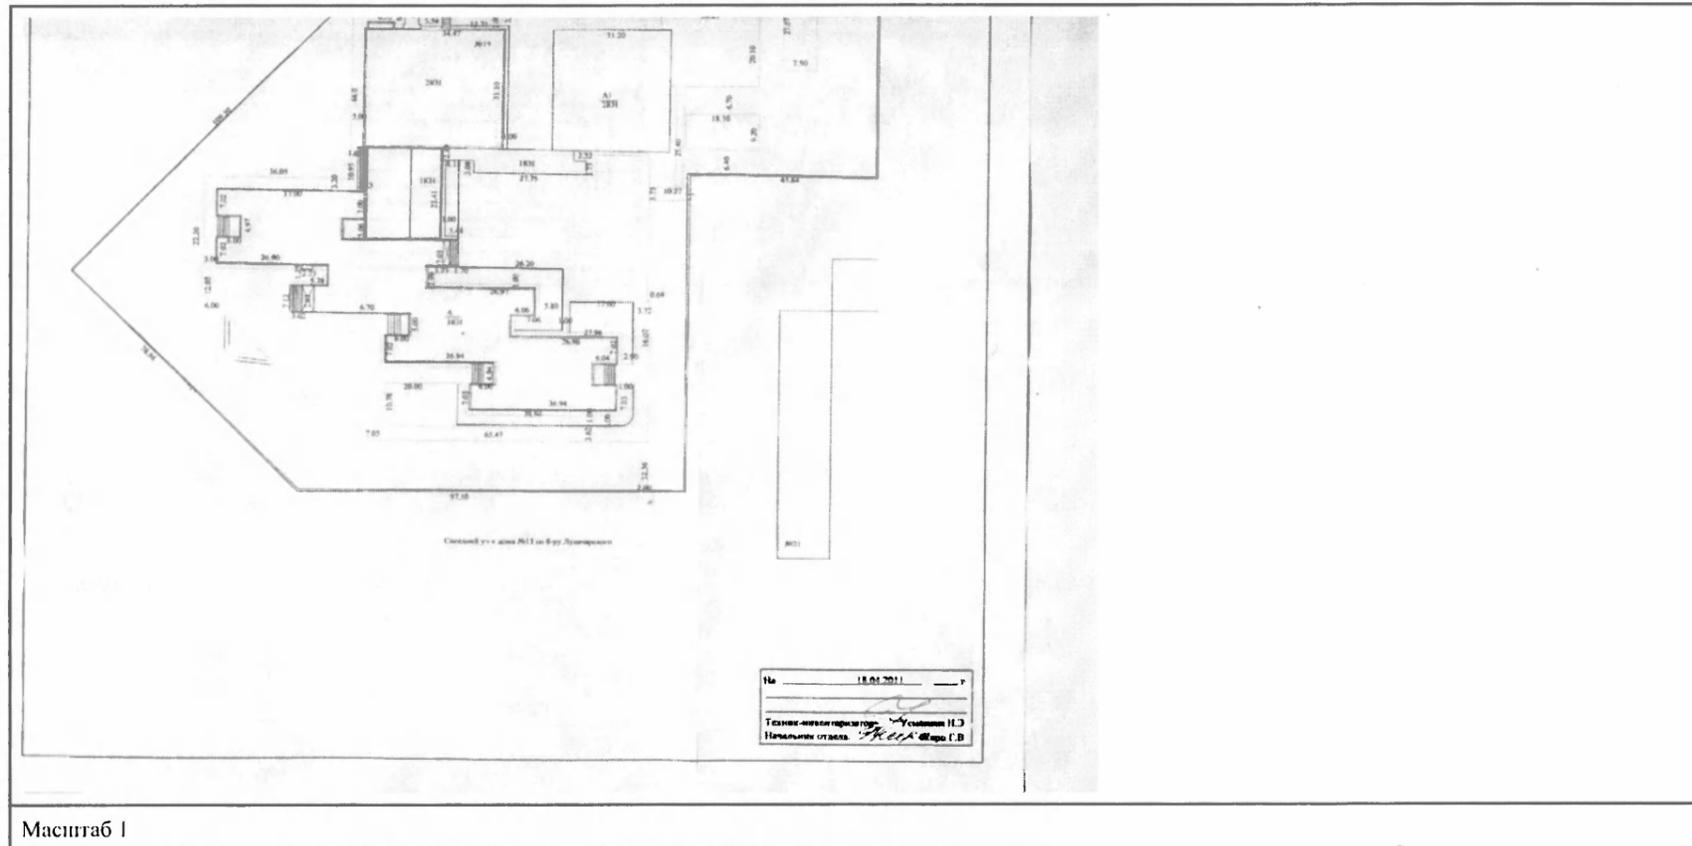

полное наименование должности	подпись	инициалы, фамилия
-------------------------------	---------	-------------------

М.П.

Помещение вид объекта недвижимости			
Лист № 4 раздела 5	Всего листов раздела 5: 11	Всего разделов: 3	Всего листов выписки: 13
13.07.2021г.			
Кадастровый номер: 63:09:0101162:1759		Номер этажа (этажей): 1	

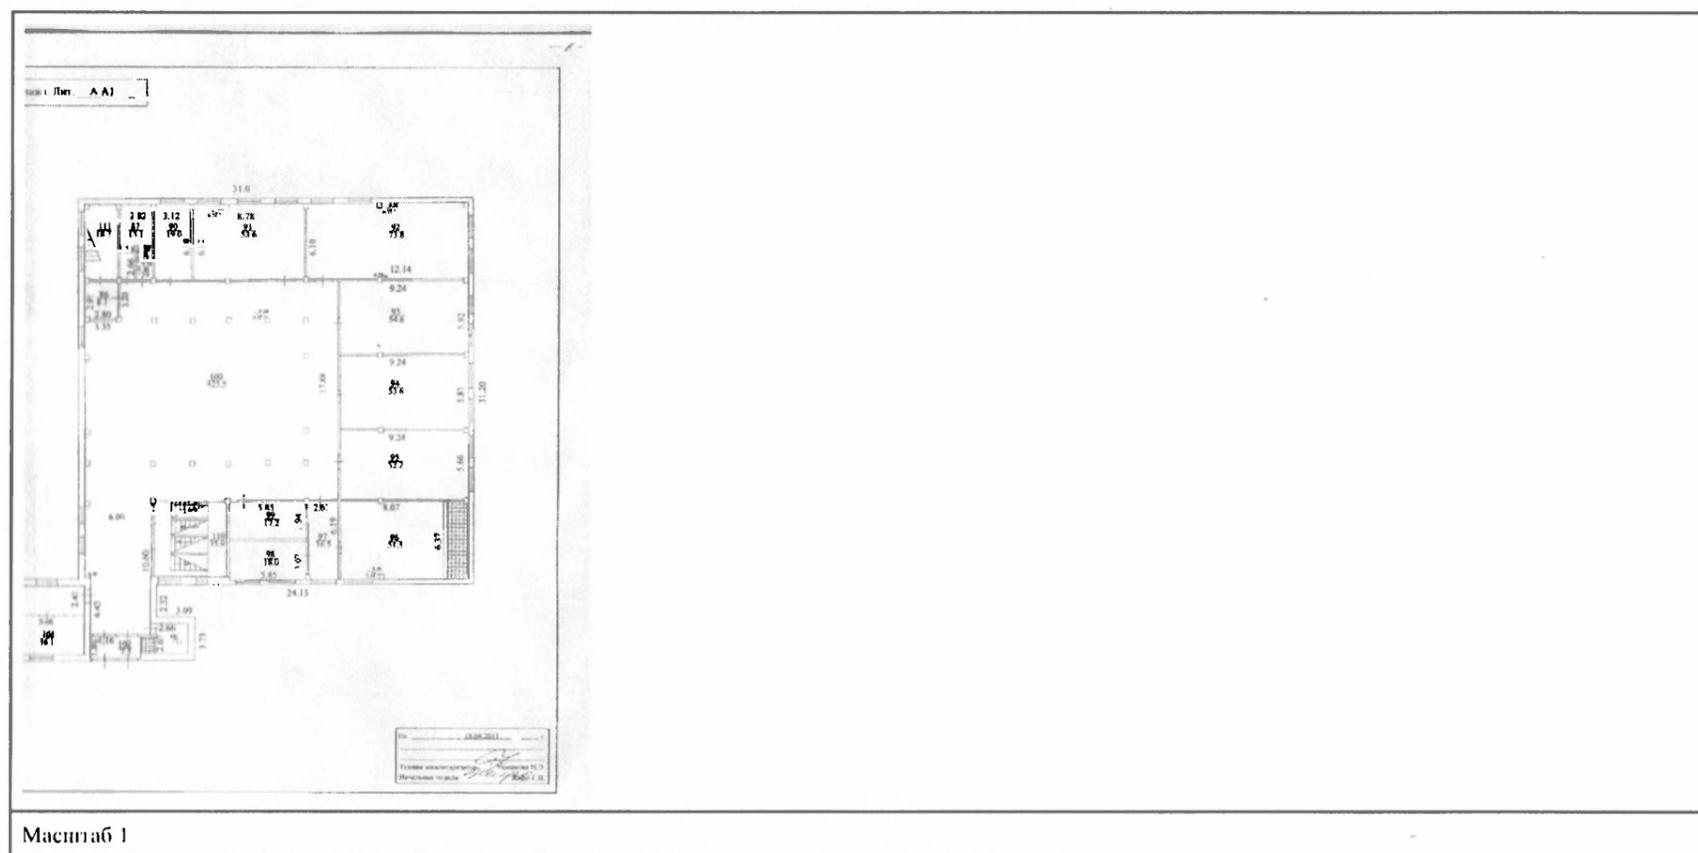

полное наименование должности	подпись	инициалы, фамилия
-------------------------------	---------	-------------------

М.П.

Помещение			
вид объекта недвижимости			
Лист № 5 раздела 5	Всего листов раздела 5: 11	Всего разделов: 3	Всего листов выписки: 13
13.07.2021г.			
Кадастровый номер: 63:09:0101162:1759		Номер этажа (этажей): 1	


План 2 этажа

Масштаб 1

полное наименование должности	подпись	инициалы, фамилия
-------------------------------	---------	-------------------

М.П.


Помещение			
вид объекта недвижимости			
Лист № 6 раздела 5	Всего листов раздела 5: 11	Всего разделов: 3	Всего листов выписки: 13
13.07.2021г.			
Кадастровый номер: 63:09:0101162:1759		Номер этажа (этажей): 1	

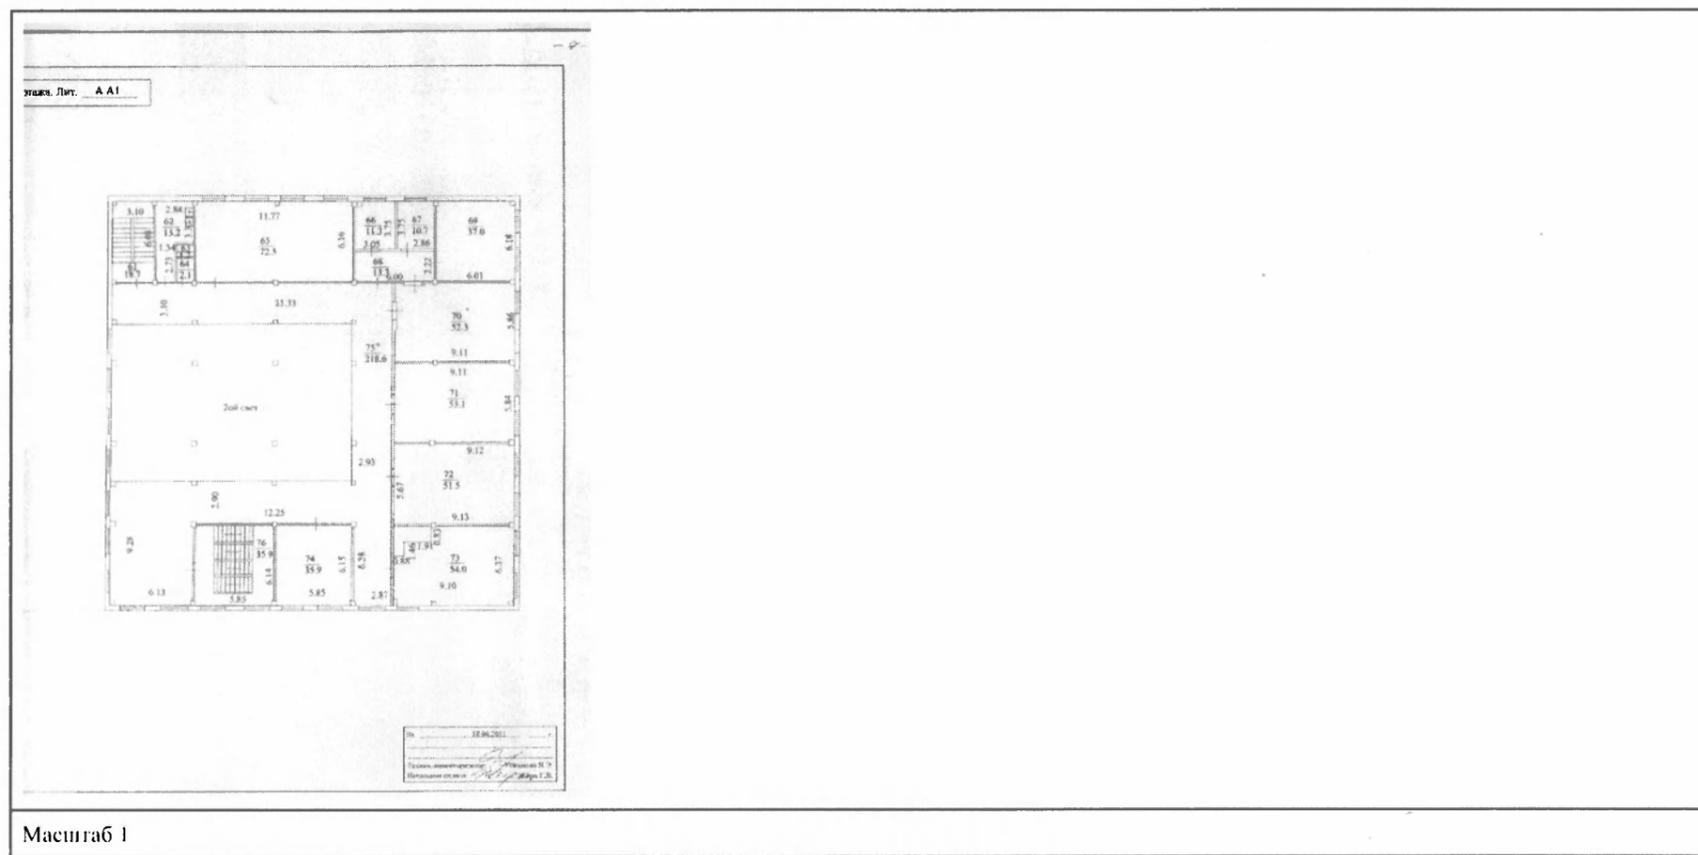

полное наименование должности	подпись	инициалы, фамилия
-------------------------------	---------	-------------------

М.П.

Помещение			
вид объекта недвижимости			
Лист № 7 раздела 5	Всего листов раздела 5: 11	Всего разделов: 3	Всего листов выписки: 13
13.07.2021г.			
Кадастровый номер: 63:09:0101162:1759		Номер этажа (этажей): 1	

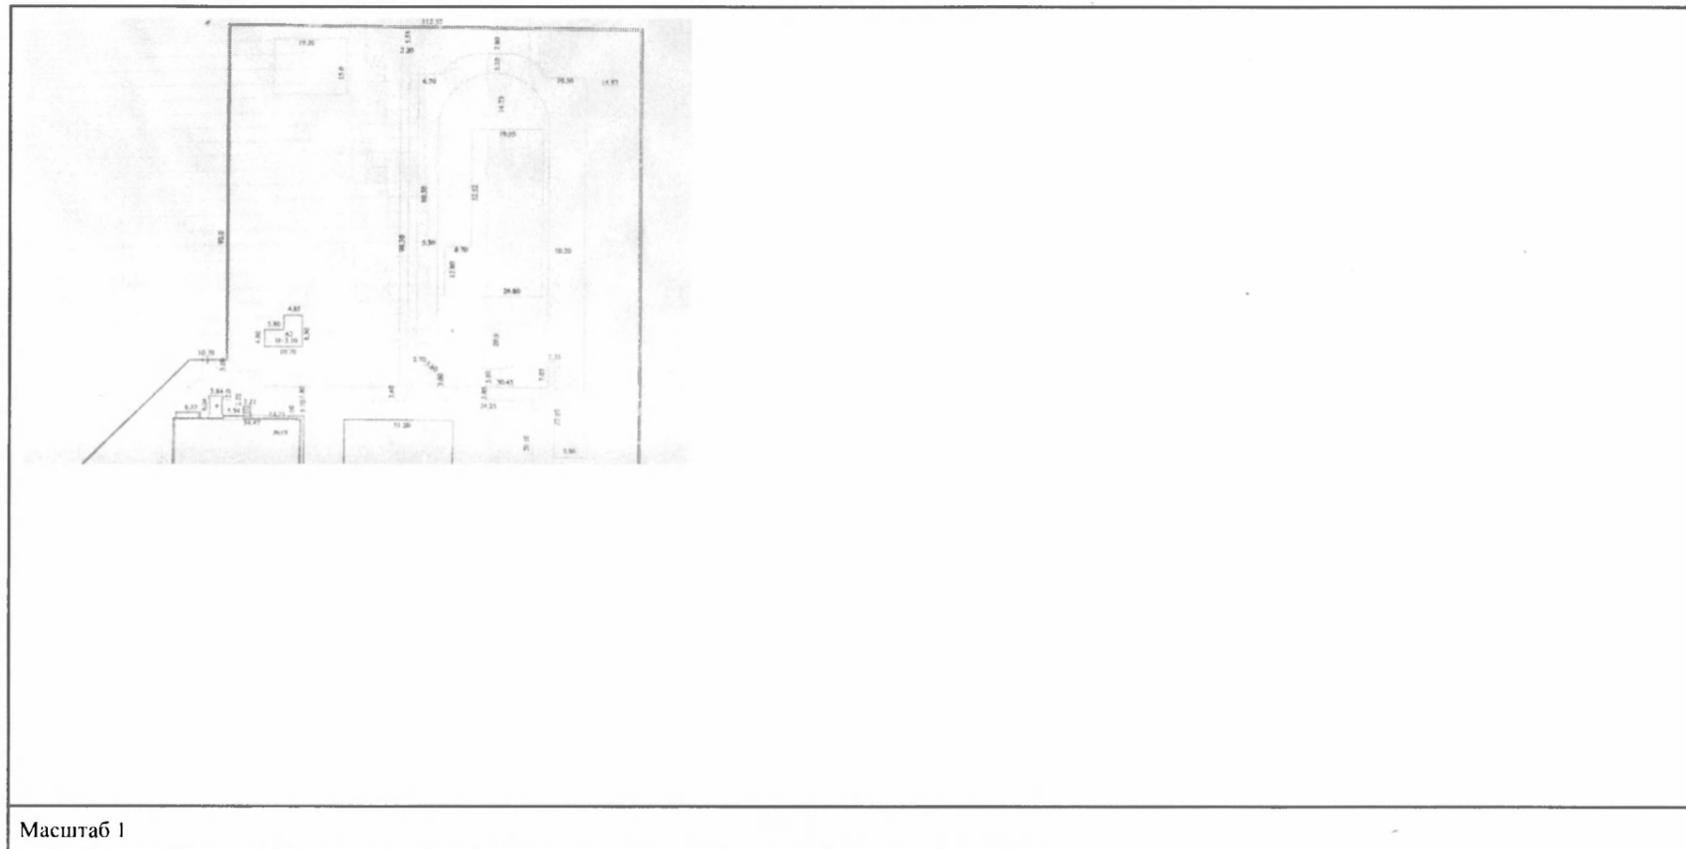


Масштаб 1

полное наименование должности	подпись	инициалы, фамилия
-------------------------------	---------	-------------------

М.П.

Помещение			
вид объекта недвижимости			
Лист № 8 раздела 5	Всего листов раздела 5: 11	Всего разделов: 3	Всего листов выписки: 13
13.07.2021г.			
Кадастровый номер: 63:09:0101162:1759		Номер этажа (этажей): 1	

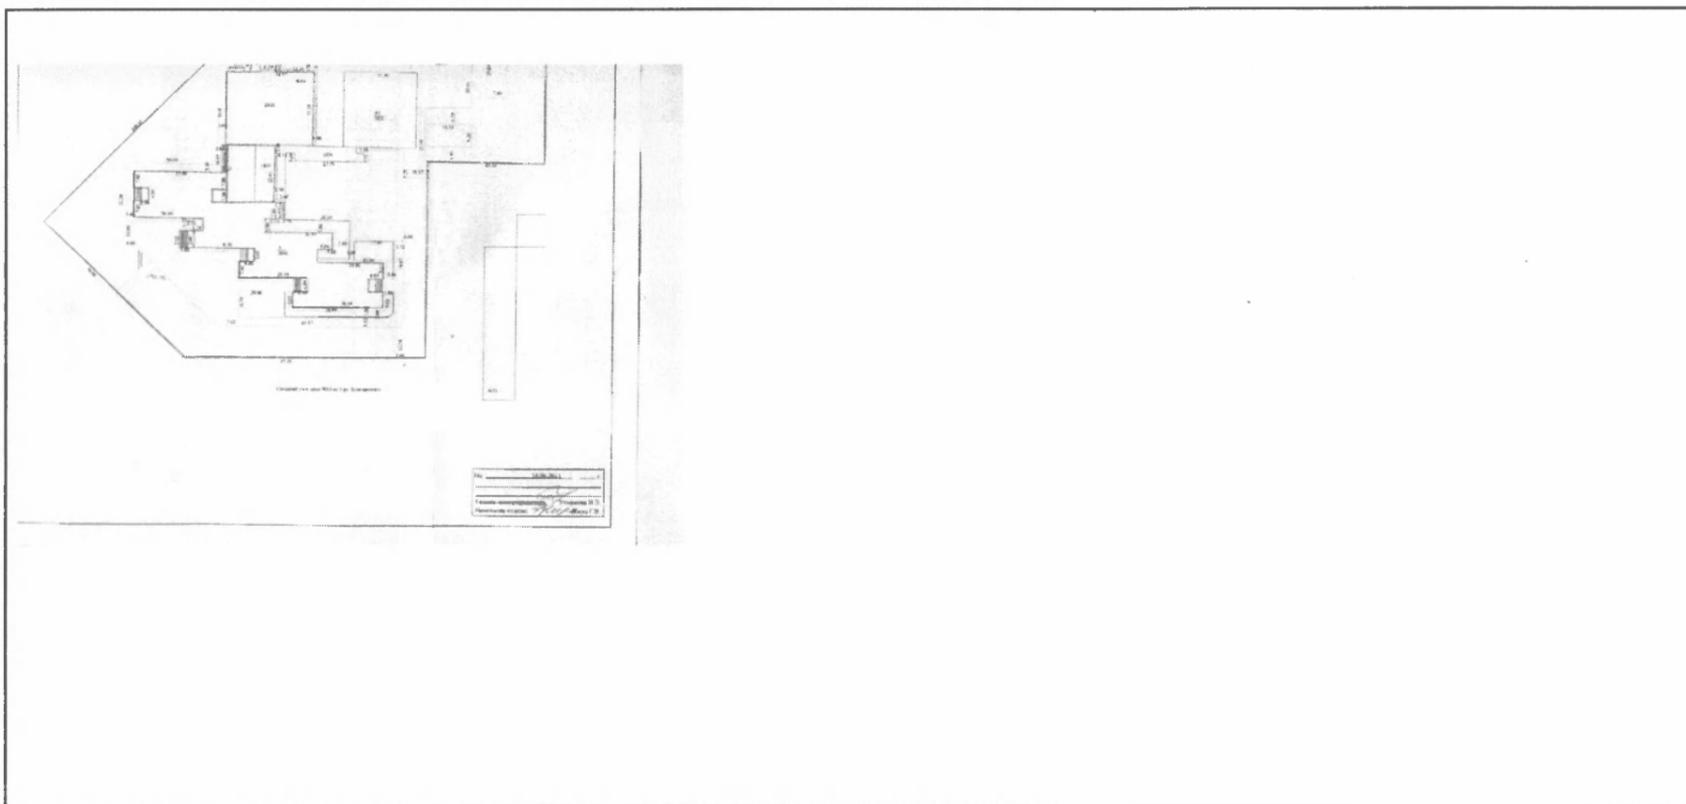


Масштаб 1

полное наименование должности	подпись	инициалы, фамилия
-------------------------------	---------	-------------------

М.П.



Помещение			
вид объекта недвижимости			
Лист № 10 раздела 5	Всего листов раздела 5: 11	Всего разделов: 3	Всего листов выписки: 13
13.07.2021г.			
Кадастровый номер: 63:09:0101162:1759		Номер этажа (этажей): 1	

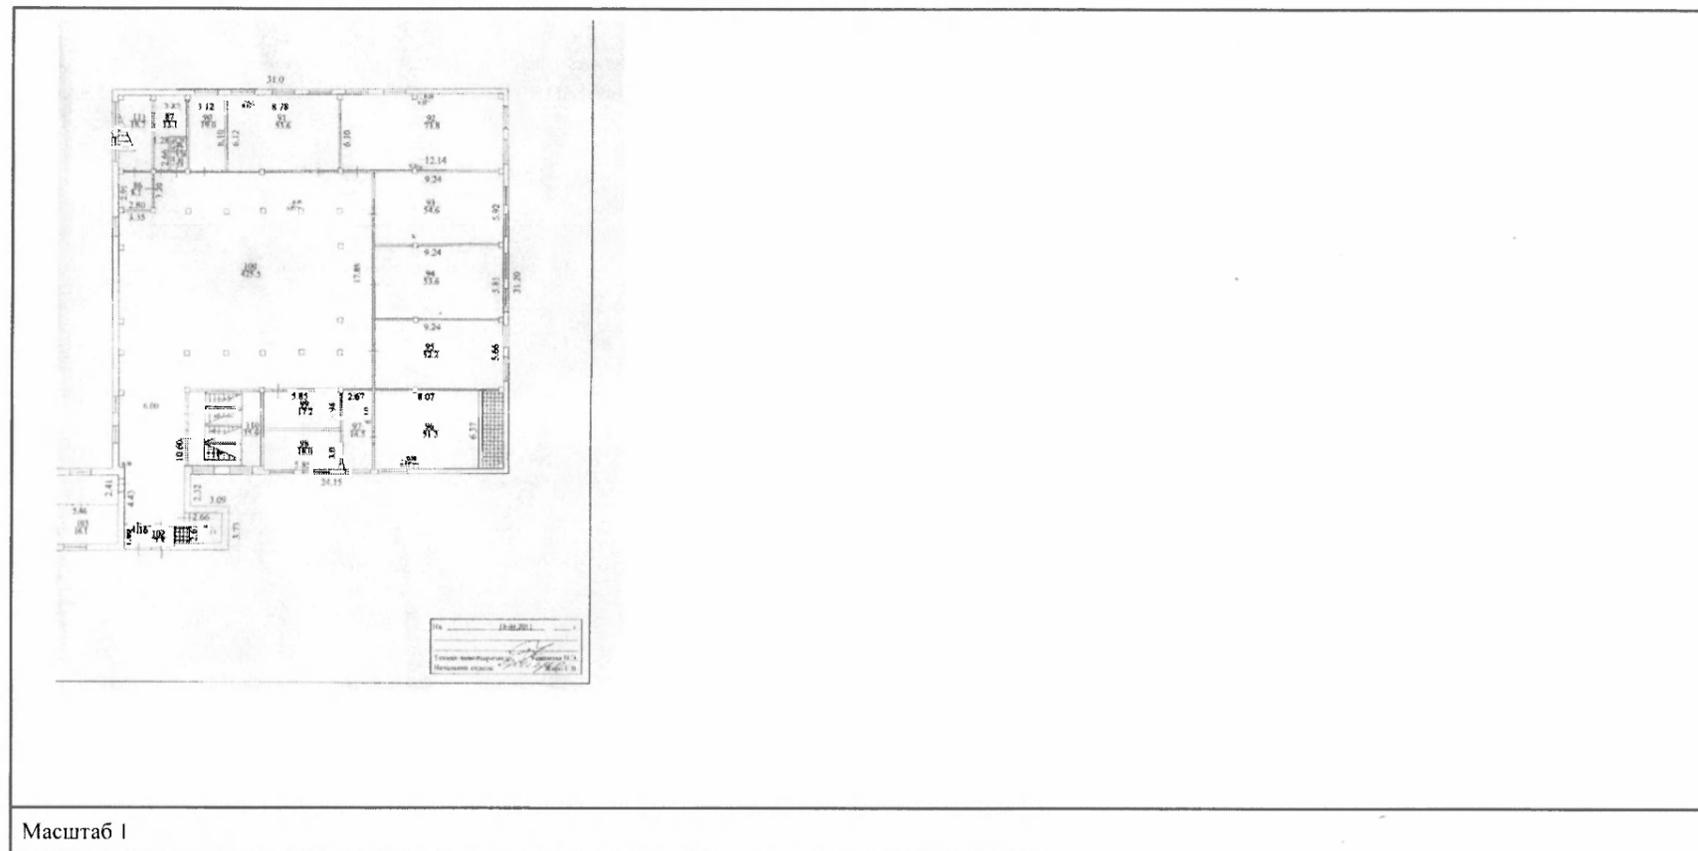

полное наименование должности	подпись	инициалы, фамилия
-------------------------------	---------	-------------------

М.П.

Помещение			
вид объекта недвижимости			
Лист № 11 раздела 5	Всего листов раздела 5: 11	Всего разделов: 3	Всего листов выписки: 13
13.07.2021г.			
Кадастровый номер: 63:09:0101162:1759		Номер этажа (этажей):	
данные отсутствуют			

полное наименование должности	подпись	инициалы, фамилия
-------------------------------	---------	-------------------

М.П.