


Организация образовательного процесса 1 этаж

План 1 этажа Лфт. ААА

г. Тольятти
б-р Луначарского, 19

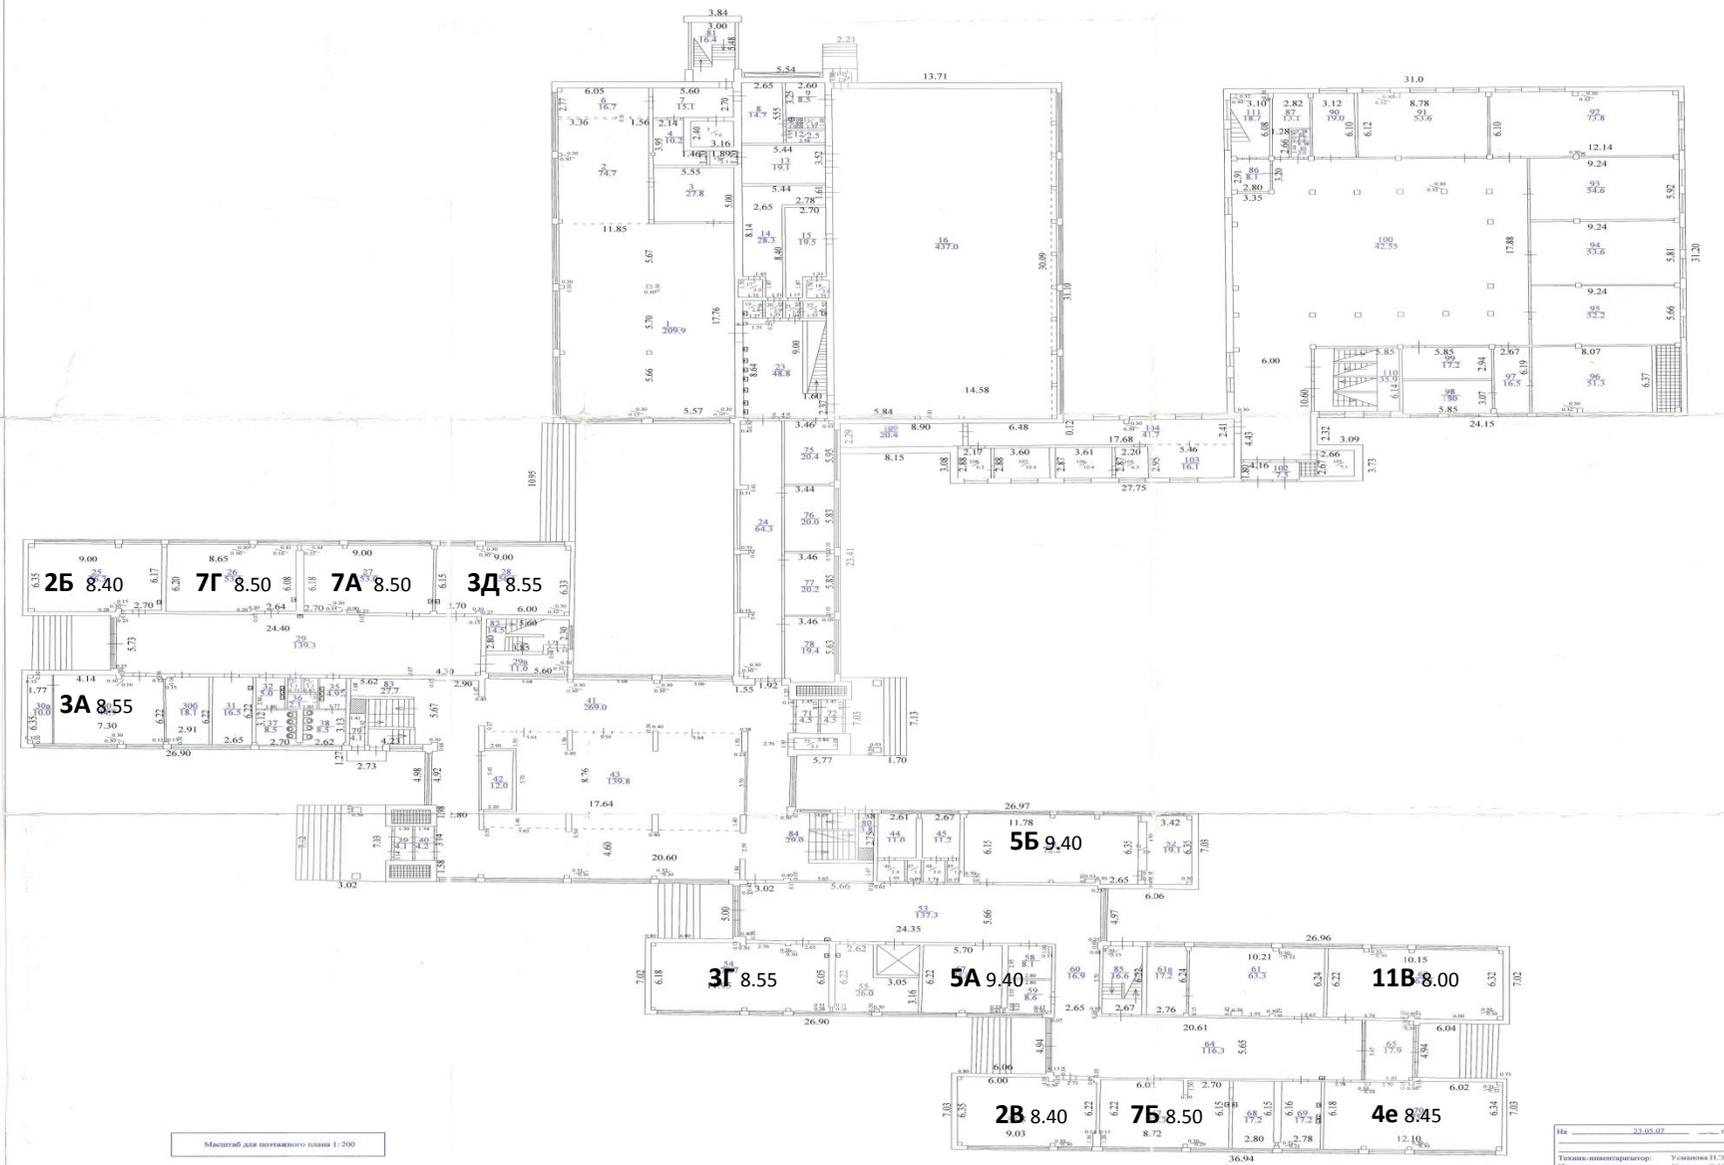

Масштаб для поэтажного плана 1:200


№ _____ 23.05.07 _____
 Тек.инж.интерпретатор: Усманова Н.С.
 Начальник отдела: Коскина О.И.

Организация образовательного процесса

2 этаж

План 2 этажа. Лит. А, Б, В

г. Тольятти
б-р Луначарского, 19

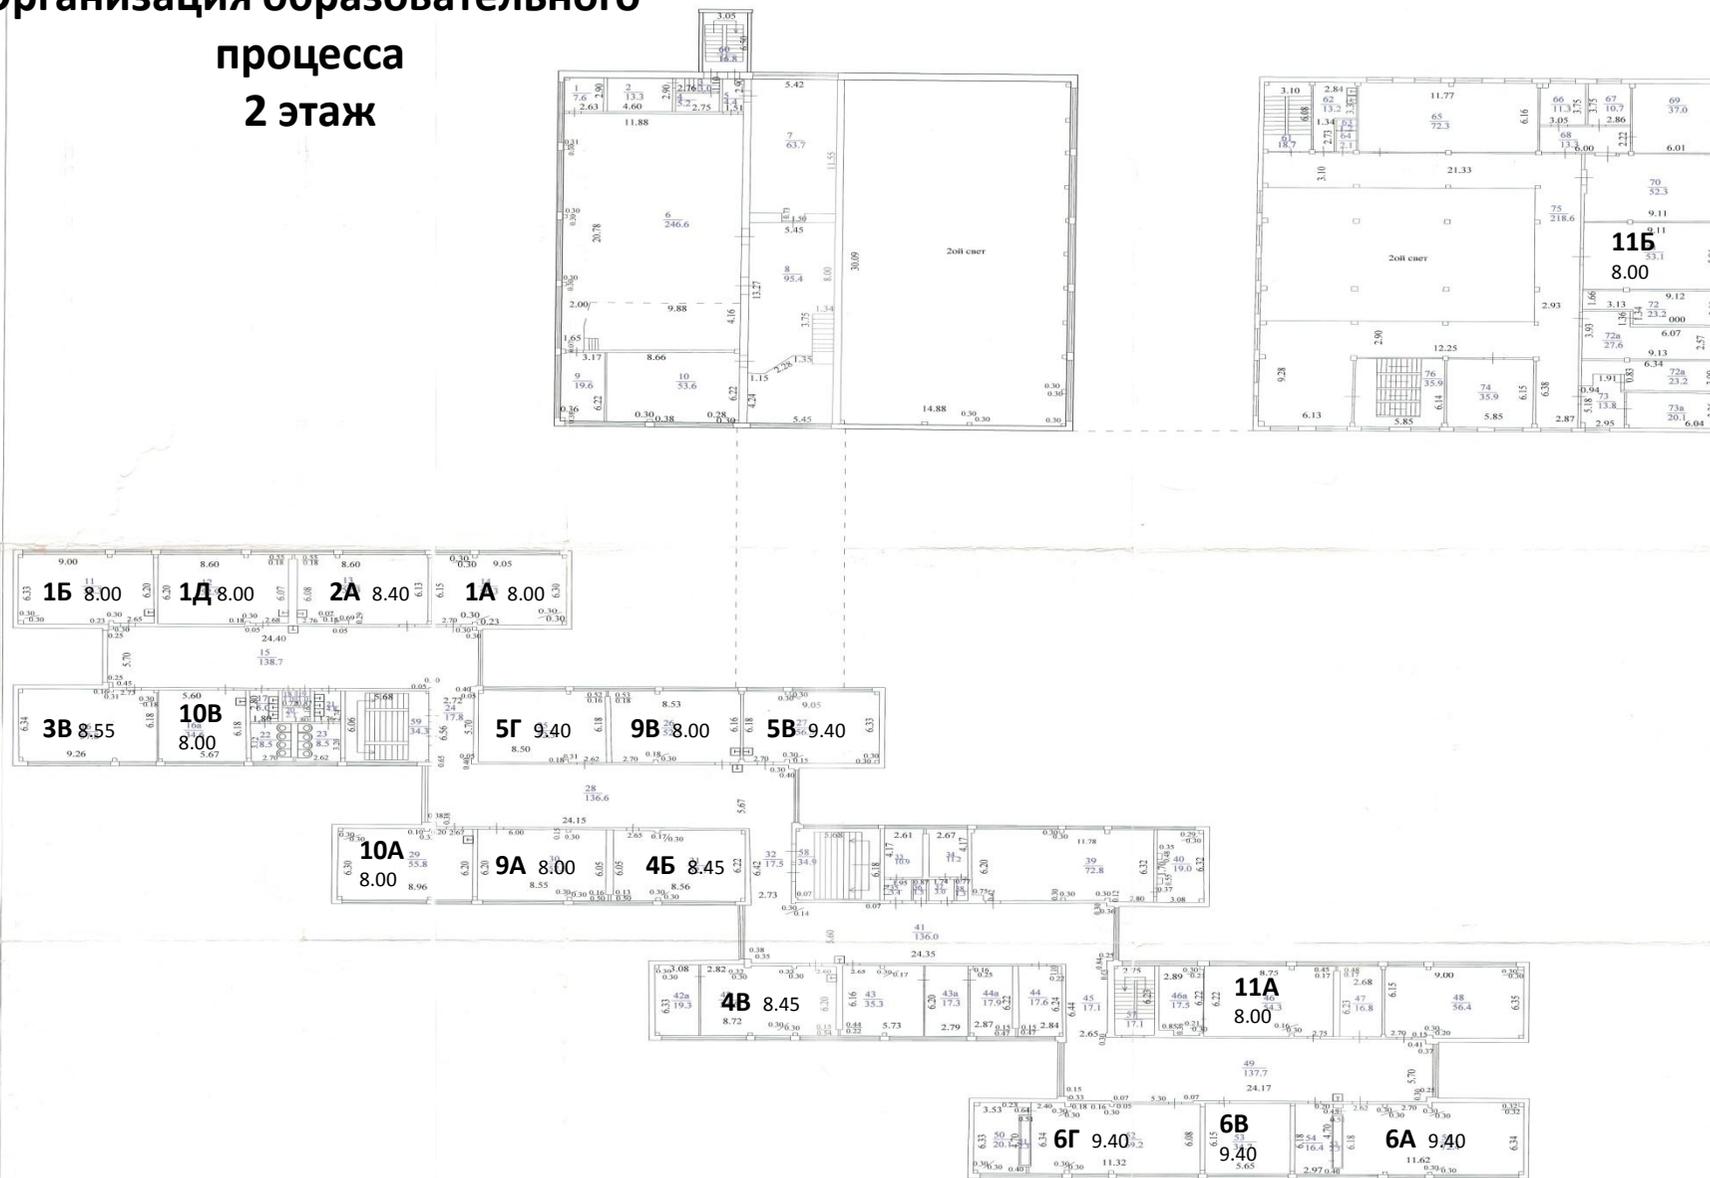

Масштаб для поэтажного плана 1:200

№ _____ 21.02.07 _____ г.
 Типовая проектная организация: Училище № 3
 Косовкина О.И.

Организация образовательного процесса 3 этаж

